


Lībiešu iela

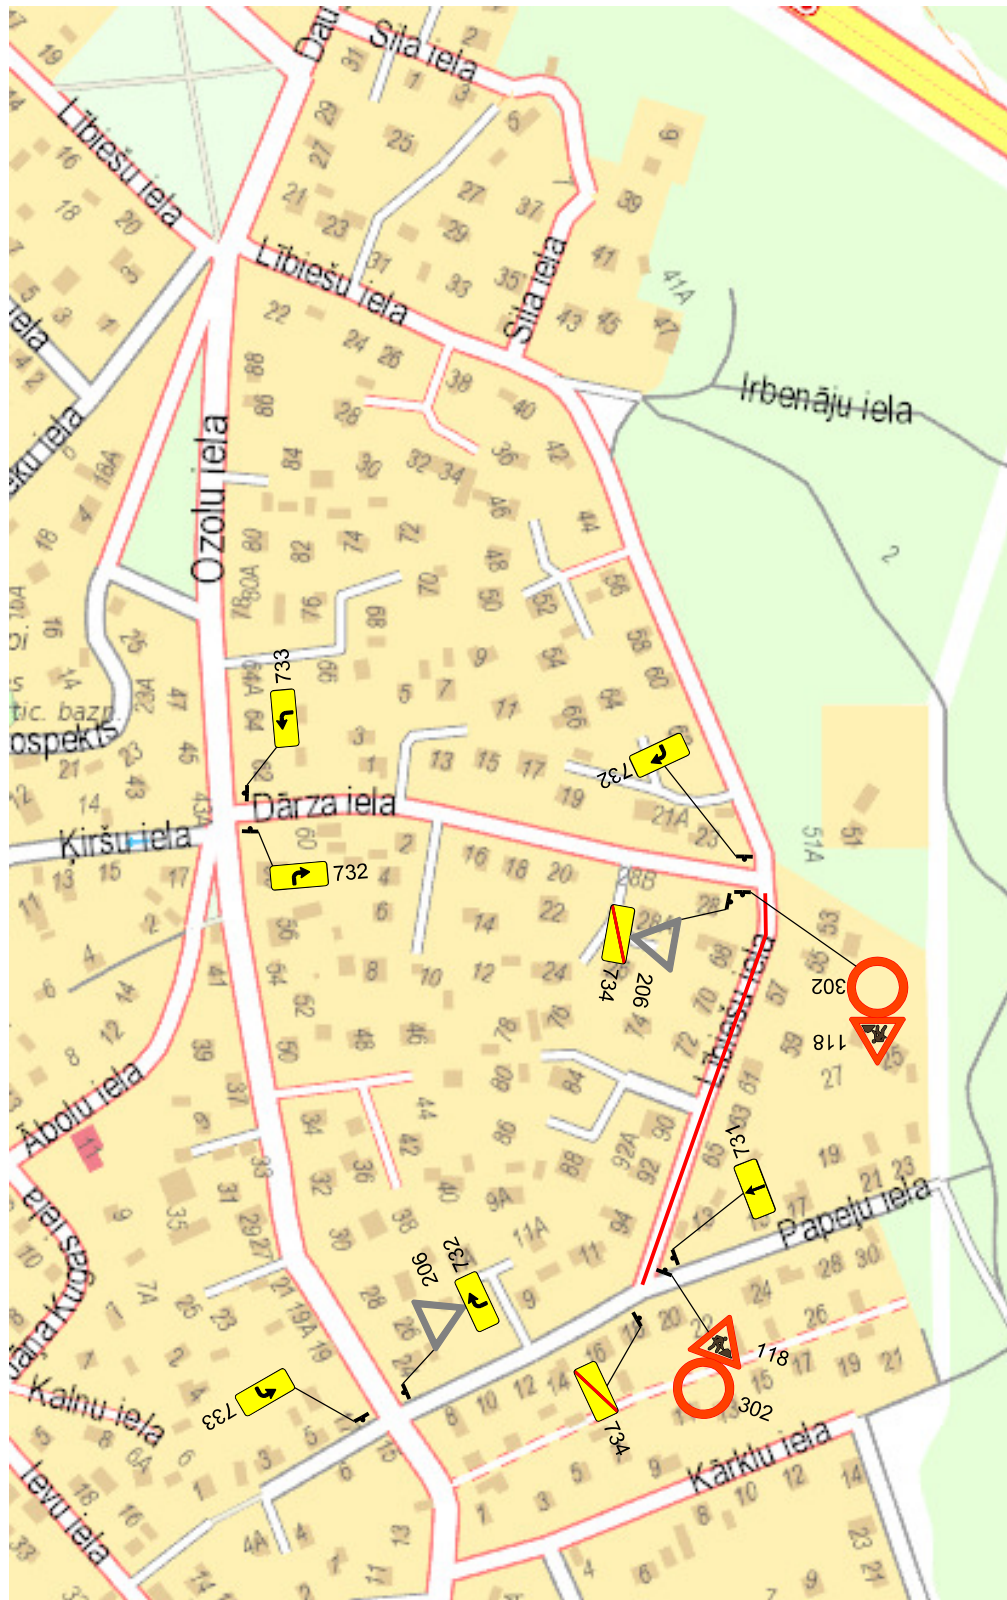

Katlakalna iela 11, Rīga, LV-1073; Tālr.: 67810579, Fakss: 67139886

Sagat.	Sat.org.inženieris	A.Kuncītis	10.01.2018
Pārb.	Sat.org.darbu vad.	M.Blušs	

Būvdarbus veic : Ceļu būves firma SIA "Binders"

Atbildīgais būvdarbu vadītājs: V.Bikovs Tel. 26529893

Būvdarbu laiks:

Apzīmējumi: Pagaidu c/z Esoša c/z Darbu zona

Satiksmes organizācijas shēma

Objekts: Kanalizācijas tīklu izbūve Ikskilē, projekta Nr.5.3.1.0/17/1/027 "Ikskiles ūdenssaimniecības attīstības 2.kārta"

Apraksts:

1. Darba vieta tiks aprīkota pēc M-K noteikumiem nr.421 "Noteikumi par darba vietu aprīkošanu uz ceļiem".