


Laivinieku iela

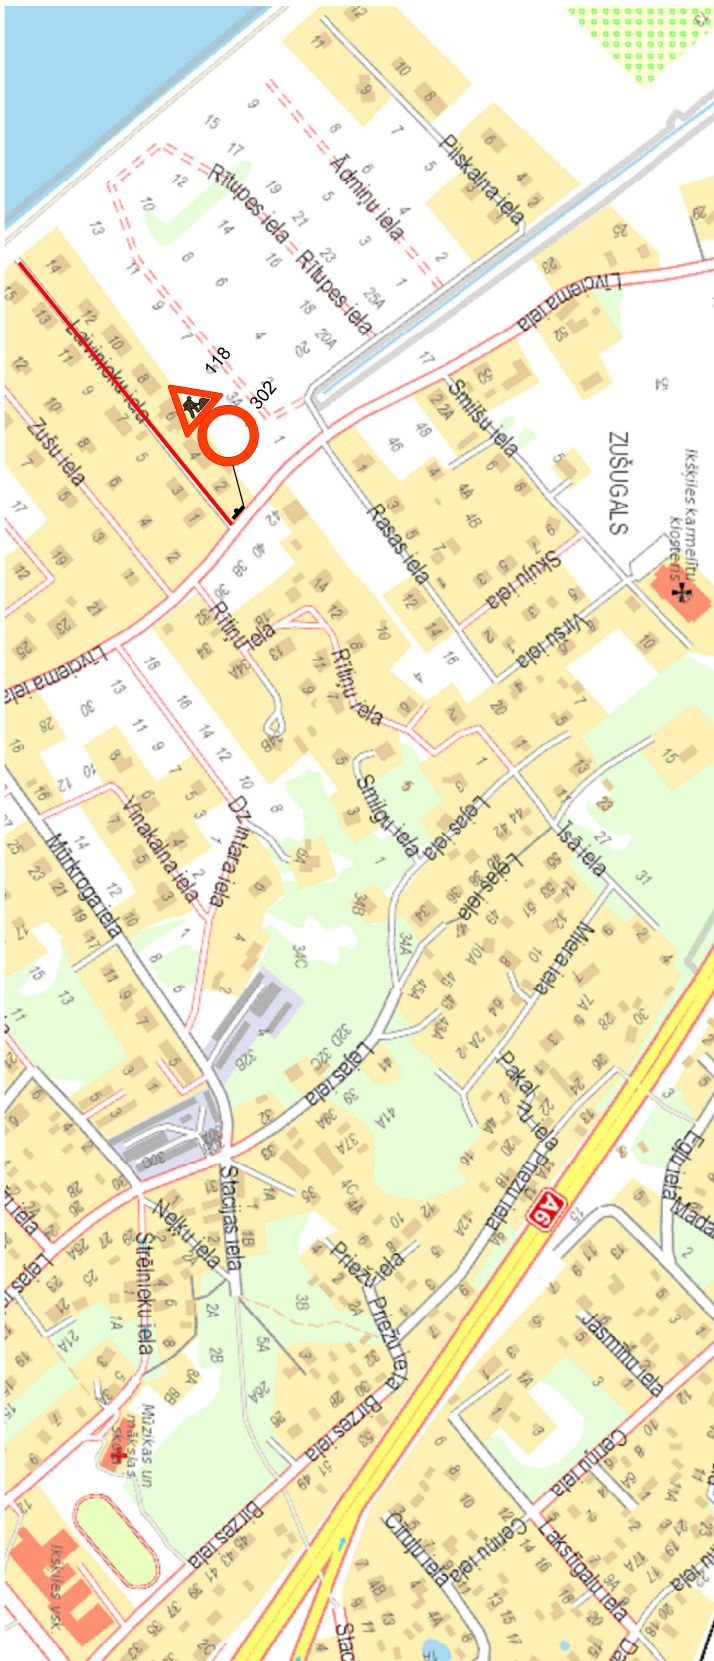

Katlakalna iela 11, Rīga, LV-1073; Tālrunis: 67810579, Fakss: 67139886

Sagat.	Sat.org.inženieris	A.Kuncītis	09.03.2018
Pārb.	Sat.org.darbu vad.	M.Blušs	

Būvdarbus veic : **Ceļu būves firma SIA "Binders"**

Atbildīgais būvdarbu vadītājs:

Būvdarbu laiks: *Atbilstoši būvdarbu izpildes kalendārajam grafikam*

Apzīmējumi:



Pagaidu c/z

Darbu zona

Satiksmes organizācijas shēma

Objekts: *Iekšzīles ūdenssaimniecības attīstība, 2.kārta*

Apraksts:

1. Darba vieta tiks aprīkota pēc M-K noteikumiem nr.421 "Noteikumi par darba vietu aprīkošanu uz ceļiem".
2. Tiks nodrošināta iedzīvotāju un operatīvā transporta piekļuve blakus teritorijām
3. Tiks nodrošināta sabiedriskā transporta kustība, pieturvietas pārceltas ārpus būvdarbu zonas.
4. Nepieciešamības gadījumā tiks veidoti apbraucamie ceļi, atbilstošas satiksmes kustības nodrošināšanai.

SO-E3